



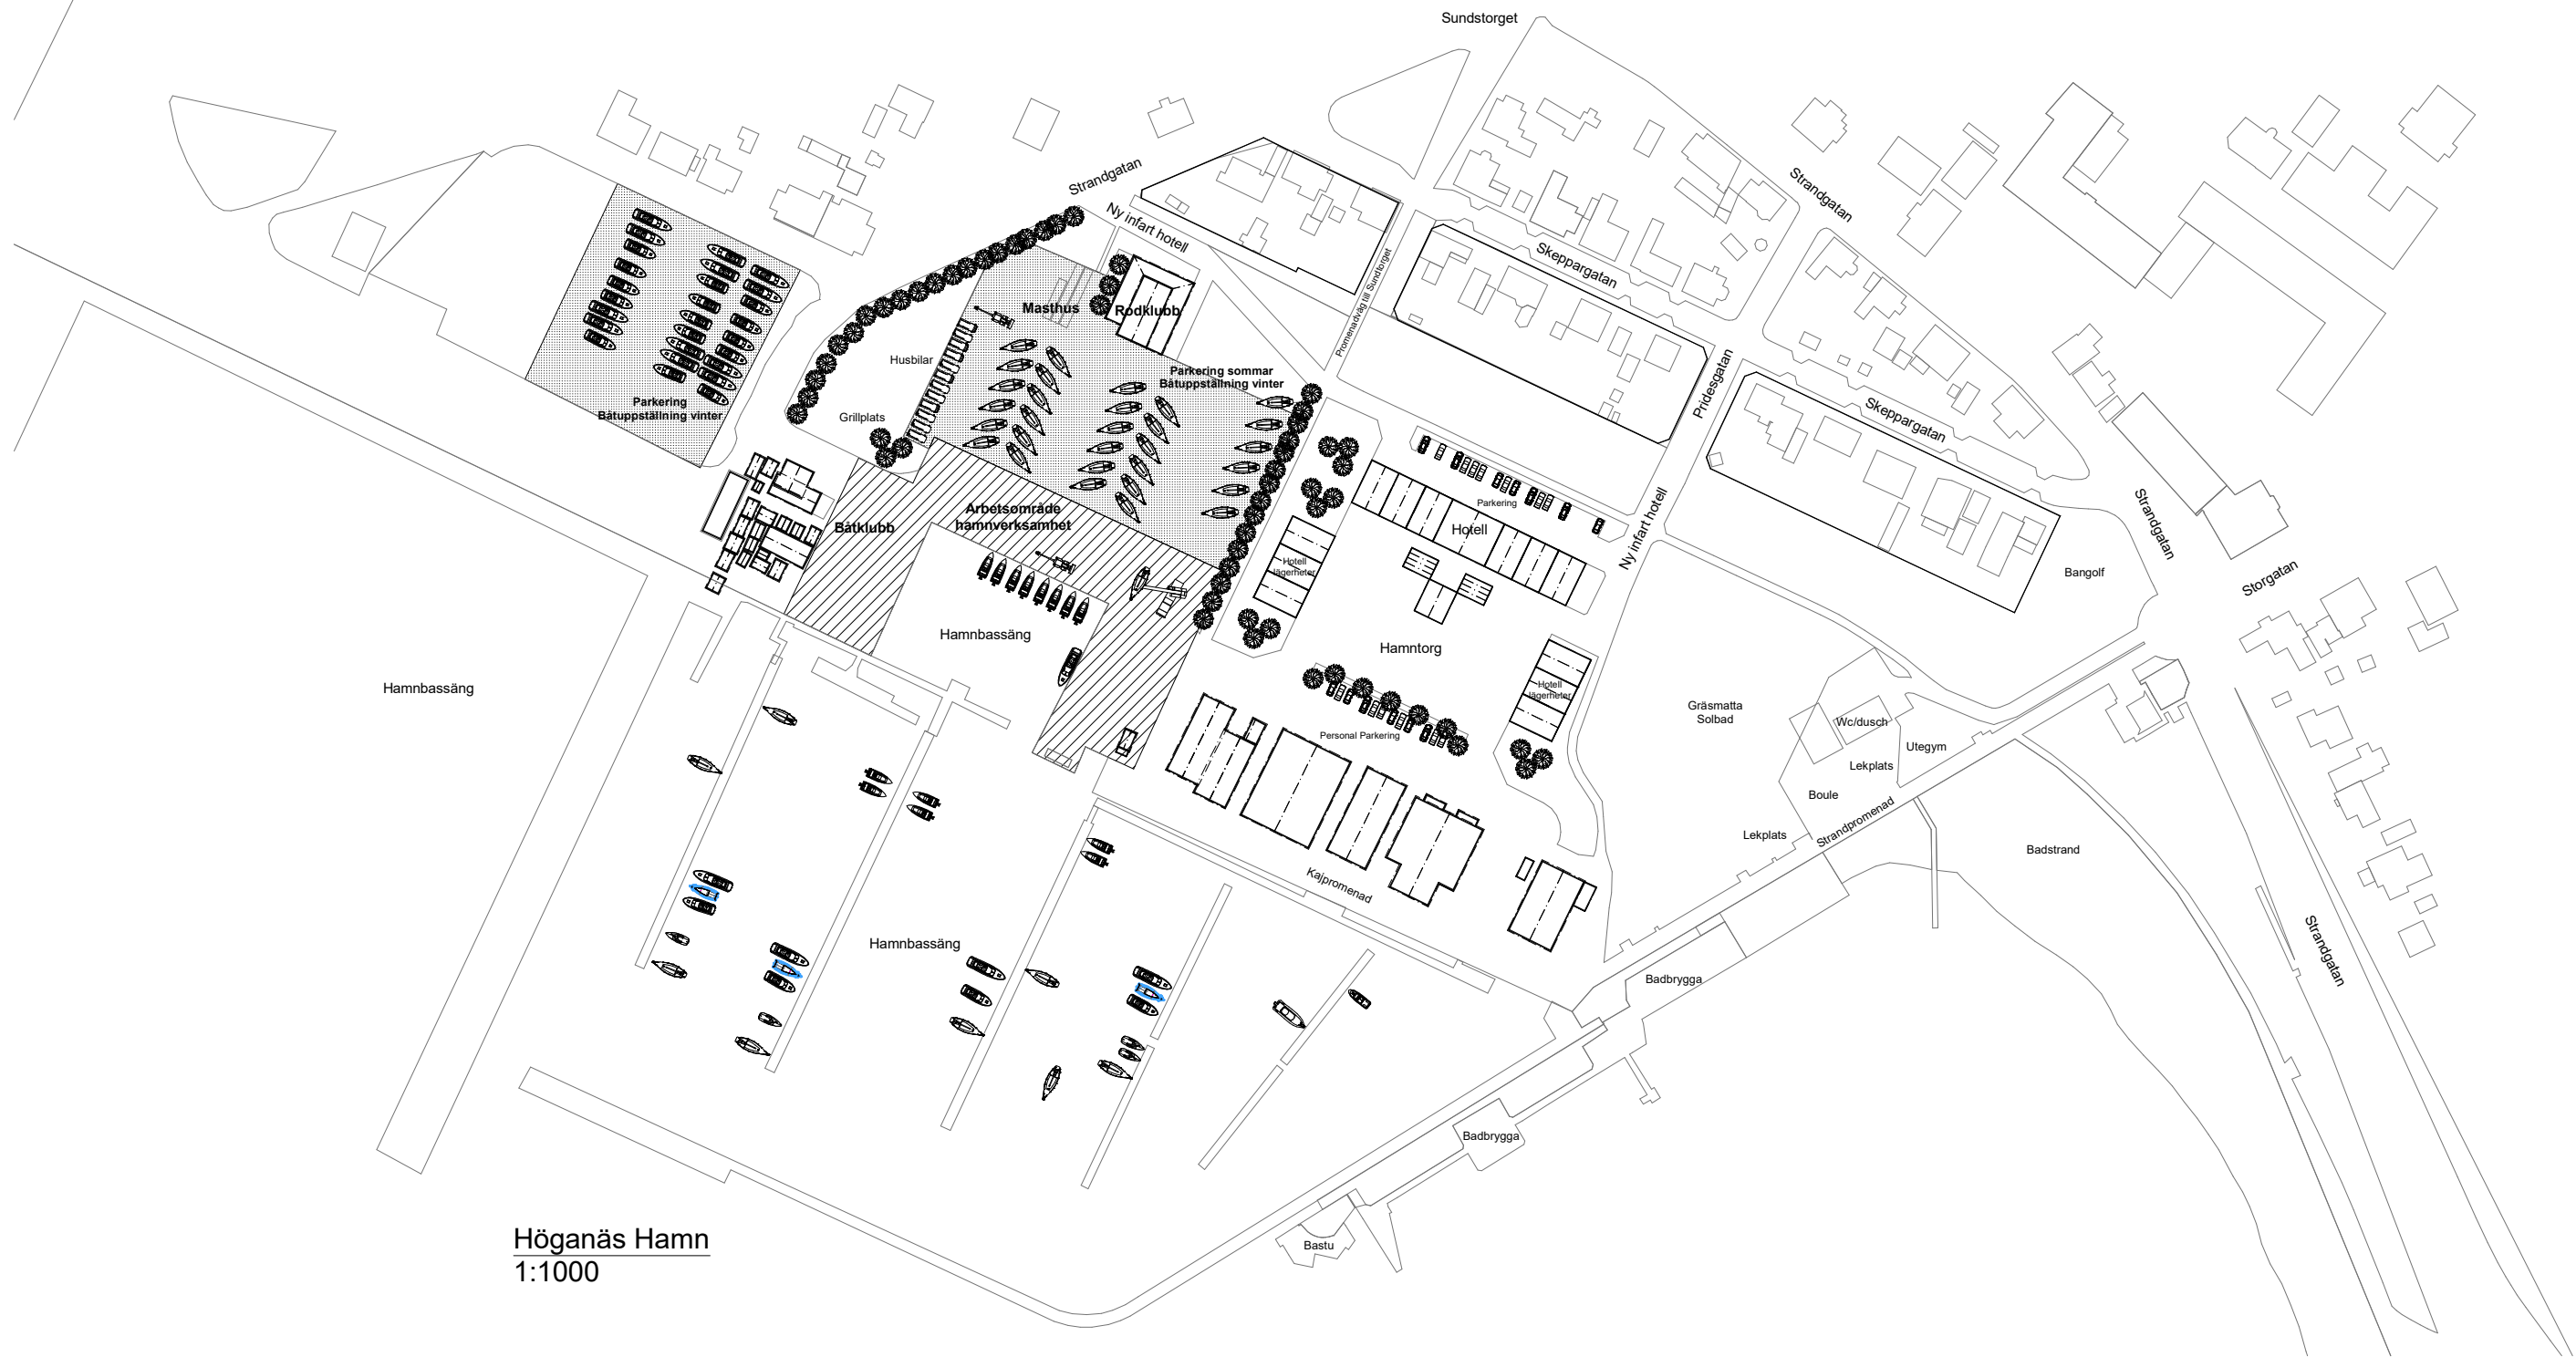

Höganäs Hamn  
1:1000

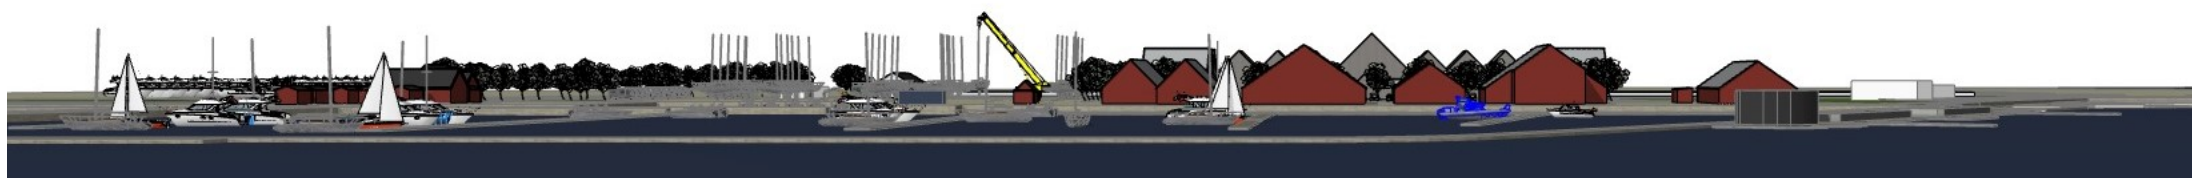

Havs siluett  
1:1000



Havs siluett  
1:1000

På uppdrag av HBS Höganäs Båtsällskap

|   |                   |                                                 |            |
|---|-------------------|-------------------------------------------------|------------|
| <b>ZEVASSUS</b><br>Arkitektkontor<br>Lerbergets Byväg 120<br>263 52 Lerberget<br>070-730 80 55 Mobil<br>tomte@zevassus.se |                   | <b>Förslag till alternativ hotelletablering</b> |            |
|   |                   | <b>Situationsplan</b>                           |            |
|   |                   | <b>HÖGANÄS HAMN</b>                             |            |
| UPPDRAG NR   | RITAD / KONSTR AV | HANDLAGGARE                                     | NUMMER     |
|   |                   |                                                 |            |
|   |                   | DATUM                                           | 2021-05-08 |
|   |                   | ANSVARIG                                        |            |
|   |                   | SKALA                                           | 1:1000     |
|   |                   | BET                                             |            |